


Systemdoorsnede "Optigrün Retentiedak Drossel"

Retentiedak intensieve begroeiing
Optigrün waterretentiebox WRB 85

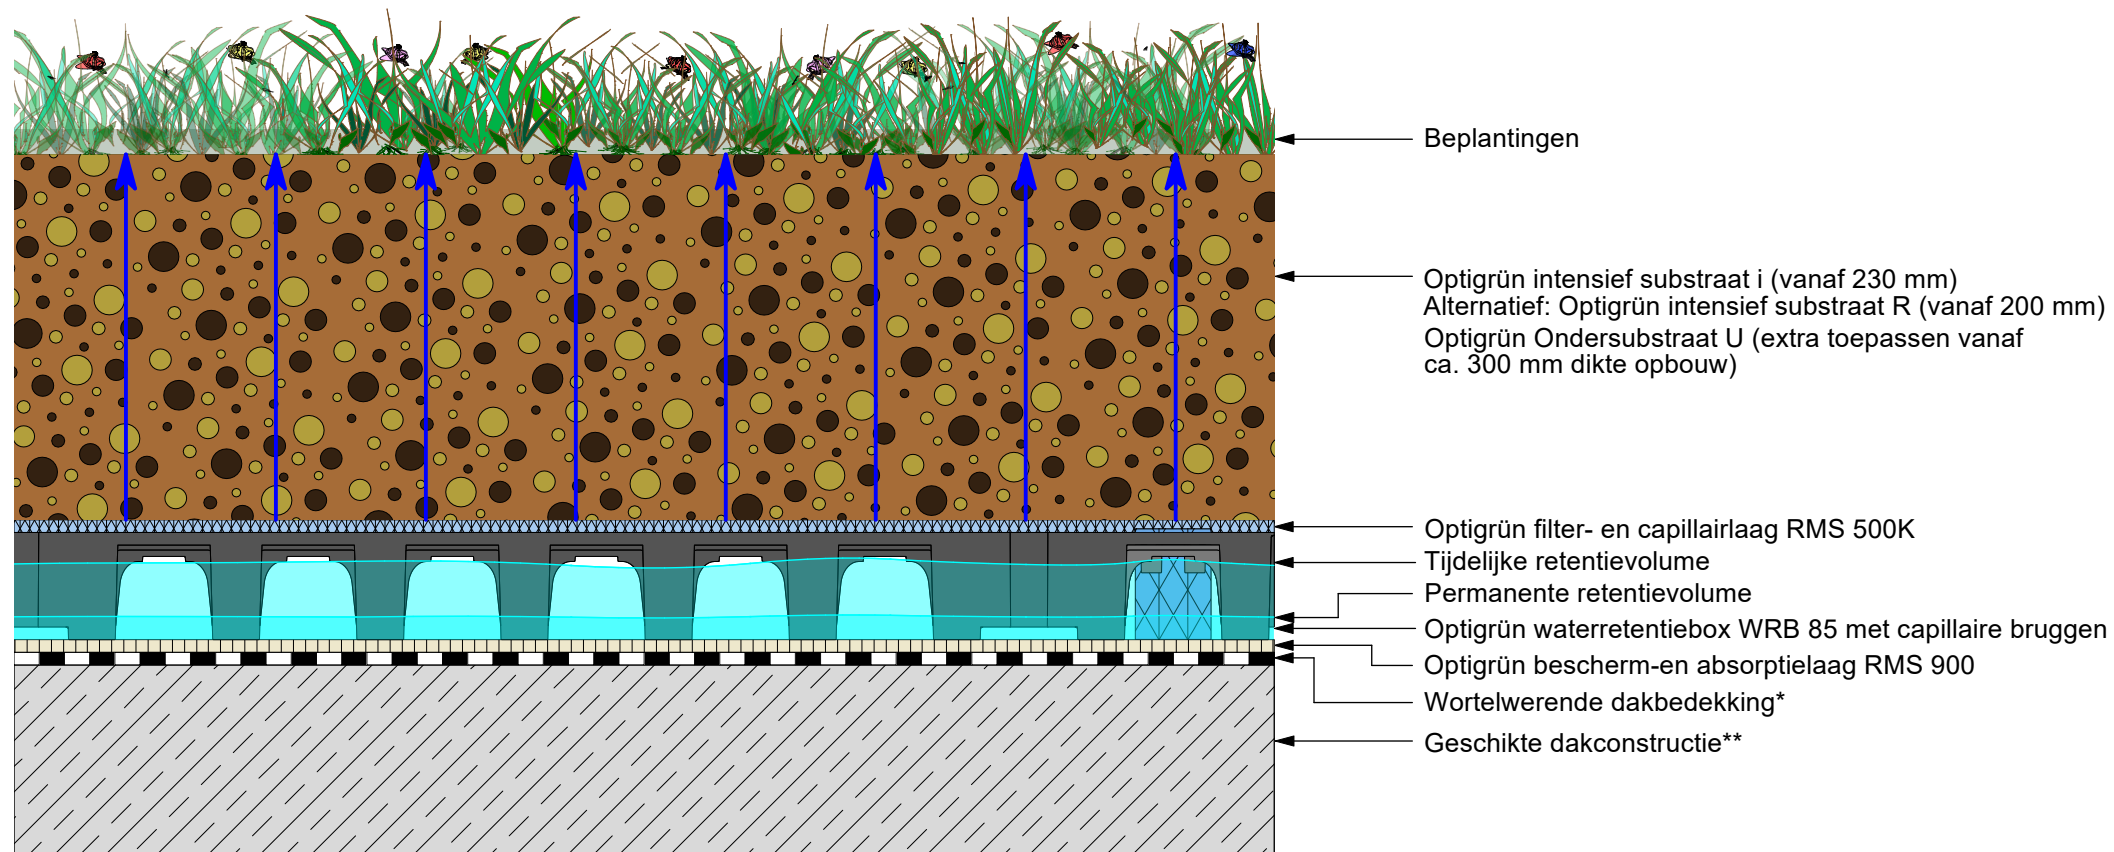

Let op
Retentievolume: De permanente en veranderlijke belasting van het retentievolume dient met de constructeur afgestemd te worden
Noodoverloop: De noodafvoer hoogte dient met Optigrün/constructeur/installateur afgestemd te worden.

* Conform FLL-richtlijnen ** Conform Bouwbesluit



De bovenstaande tekening heeft vooral betrekking op de systeemopbouw. De verschillende lagen van het systeem zijn sterk vereenvoudigd weergegeven en moeten volgens de stand der techniek worden voorbereid en uitgevoerd. Technische wijzigingen voorbehouden.

Geaccordeerd:	NL	Getekend:	Schaal:	Versie:	Revisie:	Detailnummer.:
OBU, DB, HVO		O MH	niet op schaal	04.10.2021	6	RDD2.1000_UgD_INT

Duplicatie alleen met toestemming van de uitgever.
Aan deze tekening kunnen geen rechten worden ontleend.